


3.01

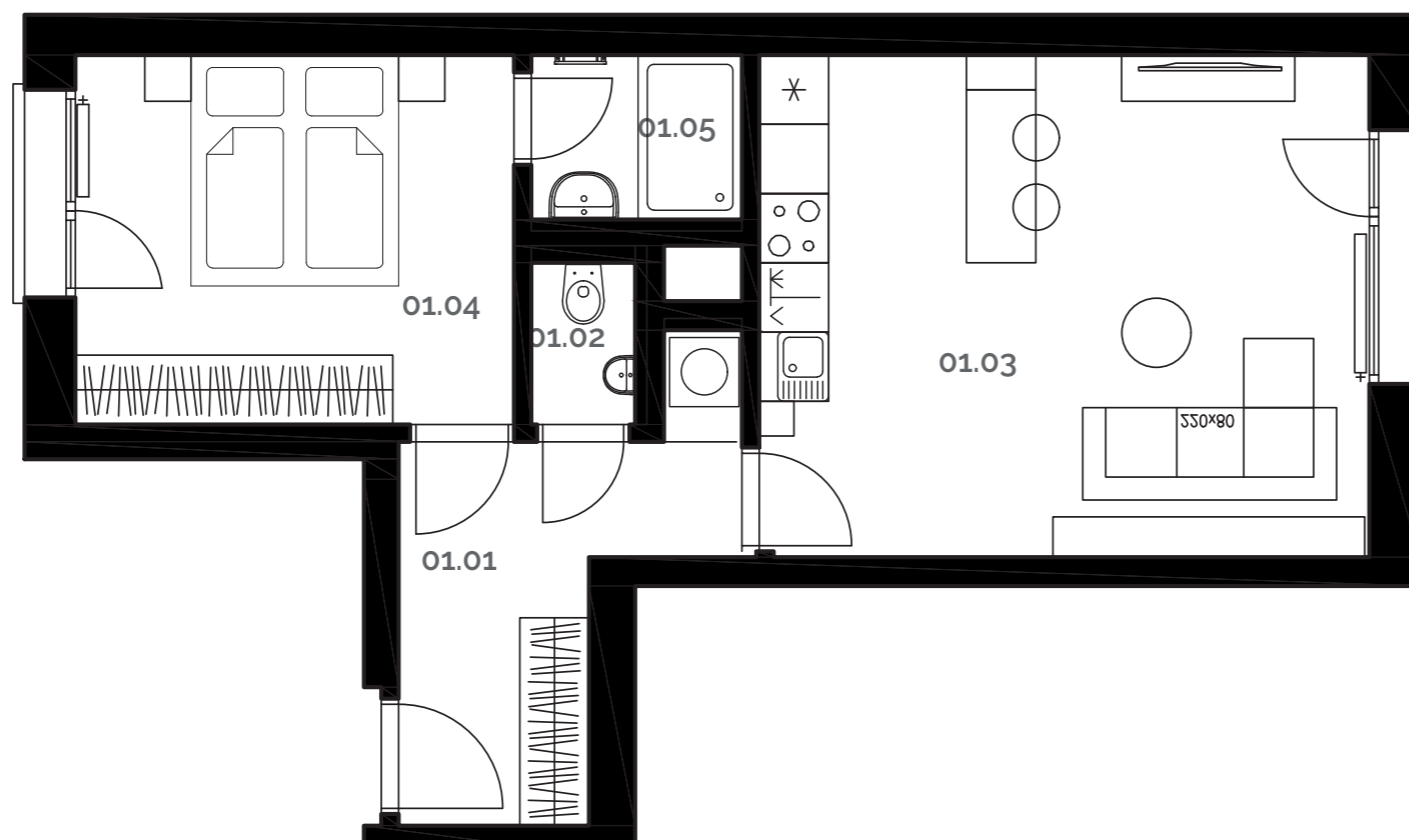

Chaloupkova 5



BYT 3.01
PODLAŽÍ 3NP
DISPOZICE 2+KK

HRUBÁ PLOCHA 47,8 m²*
ČISTÁ PLOCHA 46,2 m²


LEGENDA MÍSTNOSTÍ

ČÍSLO	NÁZEV MÍSTNOSTI	ČISTÁ PLOCHA (m ²)
01.01.	VSTUPNÍ HALA	7,4
01.02.	WC	1,2
01.03.	OBYTNÝ PROSTOR	22,9
01.04.	LOŽNICE	12,1
01.05.	KOUPELNA	2,6
		46,2

VYBAVENÍ BYTU JE POUZE INFORMATIVNÍ A NENÍ SOUČÁSTÍ BYTU

*PLOCHA VYPOČTENÁ DLE METODIKY NAŘÍZENÍ VLÁDY Č.366/2013 SB.

SCHÉMA PODLAŽÍ

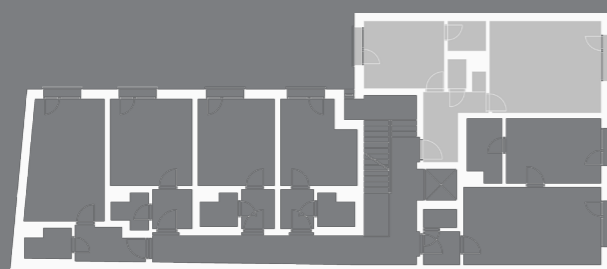

POHLED Z ULICE



PRODEJCE

HANÁK & SYNOVÉ
REALITNÍ KANCELÁŘ

ARCHITEKT

Free Architect
#FindYourStyle